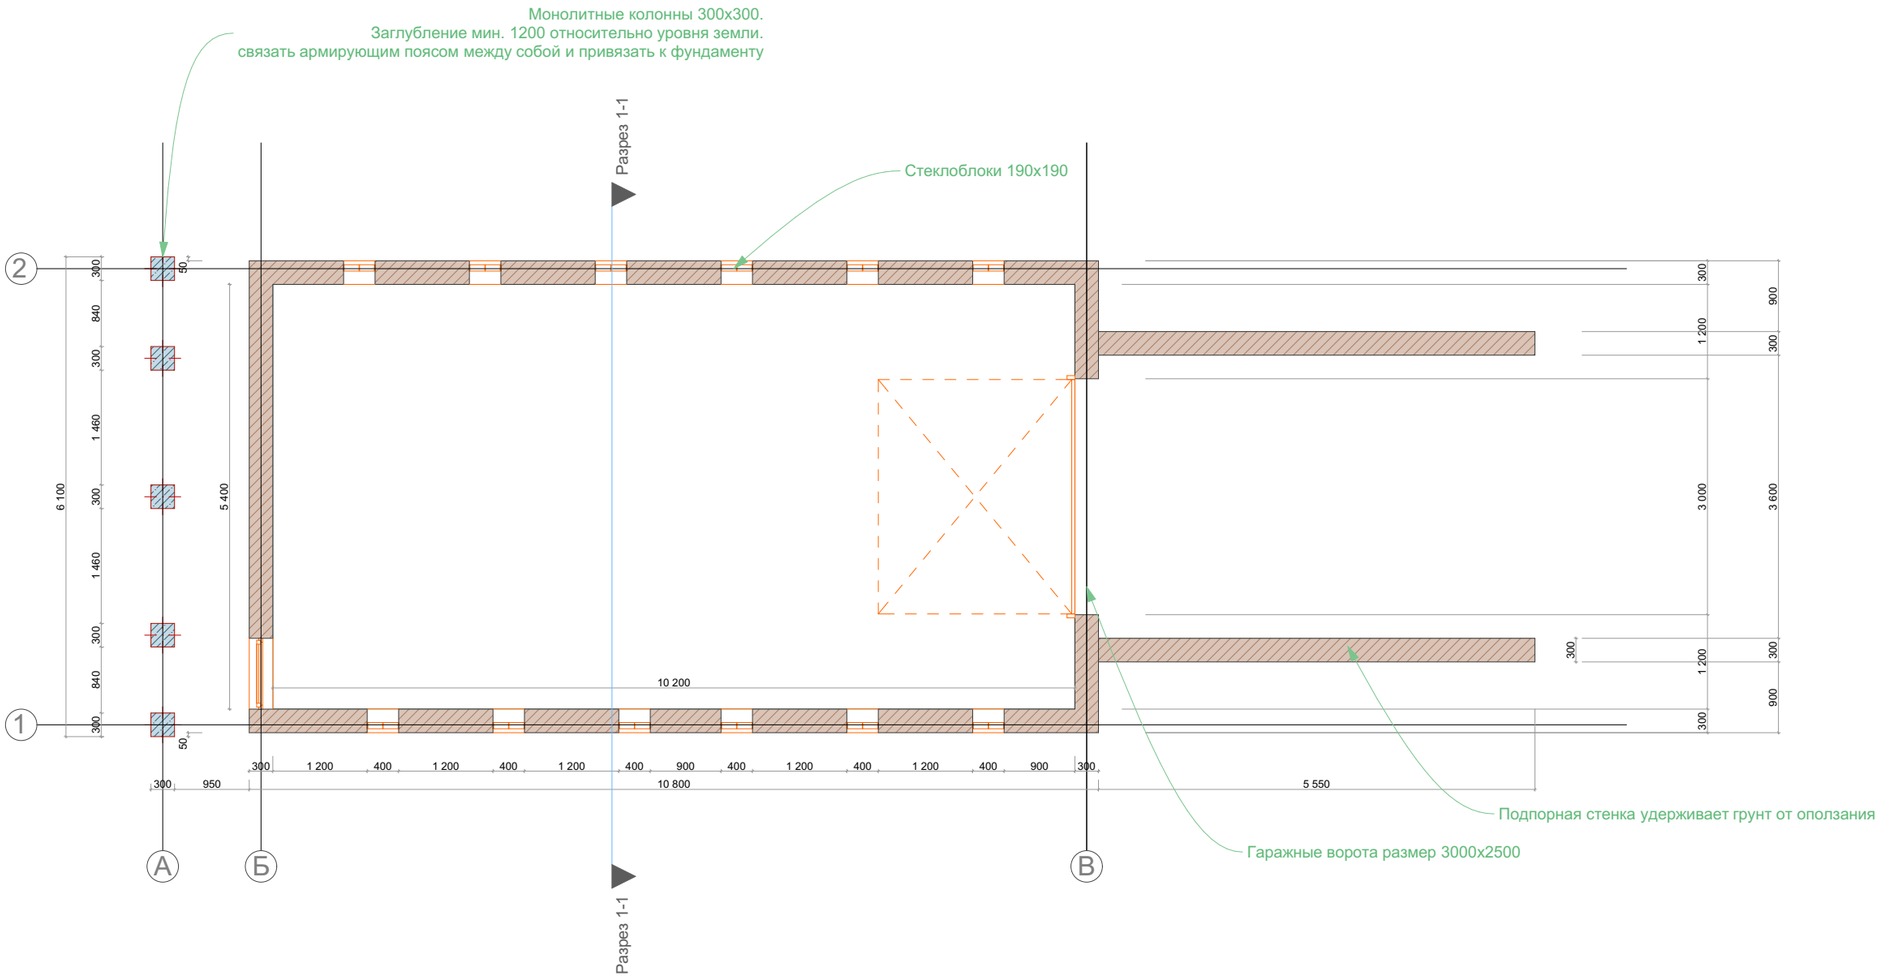

					Стадия	Лист	Листов
Архитектор				Индивидуальный жилой дом			
				План цокольного этажа			

Формат А3